
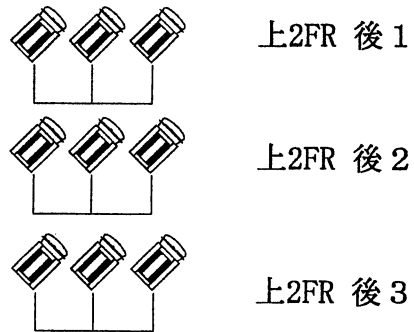


4 3 2 1 1 2 3 4

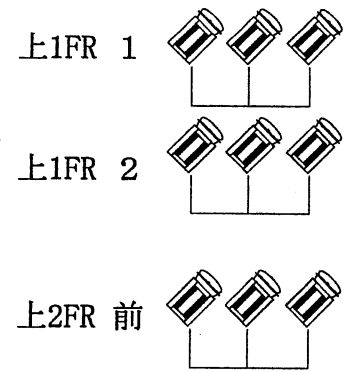


\*2FR 後4 (空き回路)


坂戸市文化会館ホール  
照明常設仕込図 VOL.2

**FR**  
CSQ 1000W 上下各6ch (各3灯)  
空き回路 上下各1ch


**CL**  
CMQ 1500W 10ch (各2灯)  
CSQ 1000W※ 1ch  
計11ch 22灯  
予備 CSQ 1000W 2ch (各2灯)  
直回路 2ch

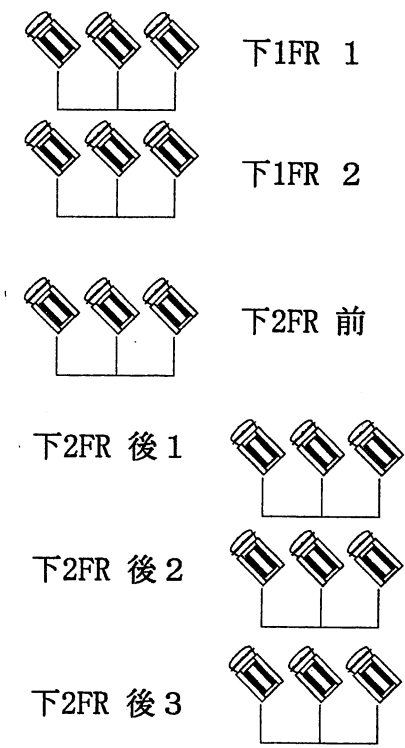

\*2FR 後4 (空き回路)

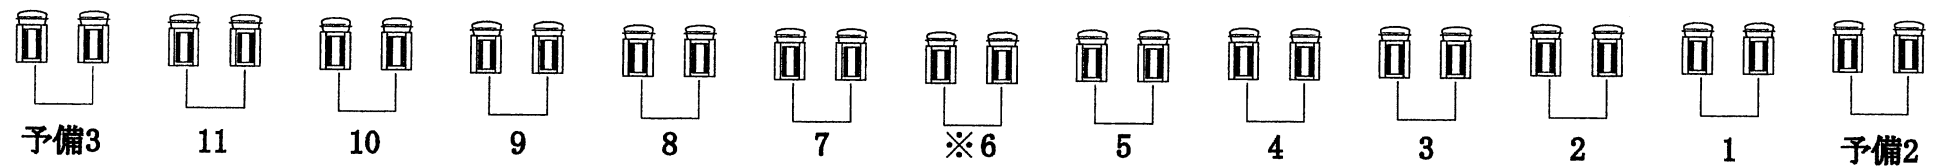

※予備1はありません。

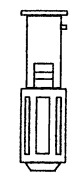

**Followspot**  
2008SR-2KW ×2本

